

Plan Local d'Urbanisme

PLAN DE ZONAGE
ZOOMS
Pièce n°4b




Plan local d'urbanisme




45, rue Gimelli
83000 Toulon
Tél : 04 94 18 97 18 - Fax : 04 94 18 97 19
citadia@citadia.com

Vu pour être annexé à la délibération du Conseil Municipal du
approuvant les dispositions du Plan Local d'Urbanisme.


- UA Zonage du PLU
- Nouveau bâti repéré
- Espace Boisé Classé
- Espace vert protégé
- Emplacements réservés
- Bande des 100m du littoral
art. L121-13 du Code de l'Urbanisme
- Espaces proches du rivage
art. L121-13 du Code de l'Urbanisme
- Patrimoine bâti protégé

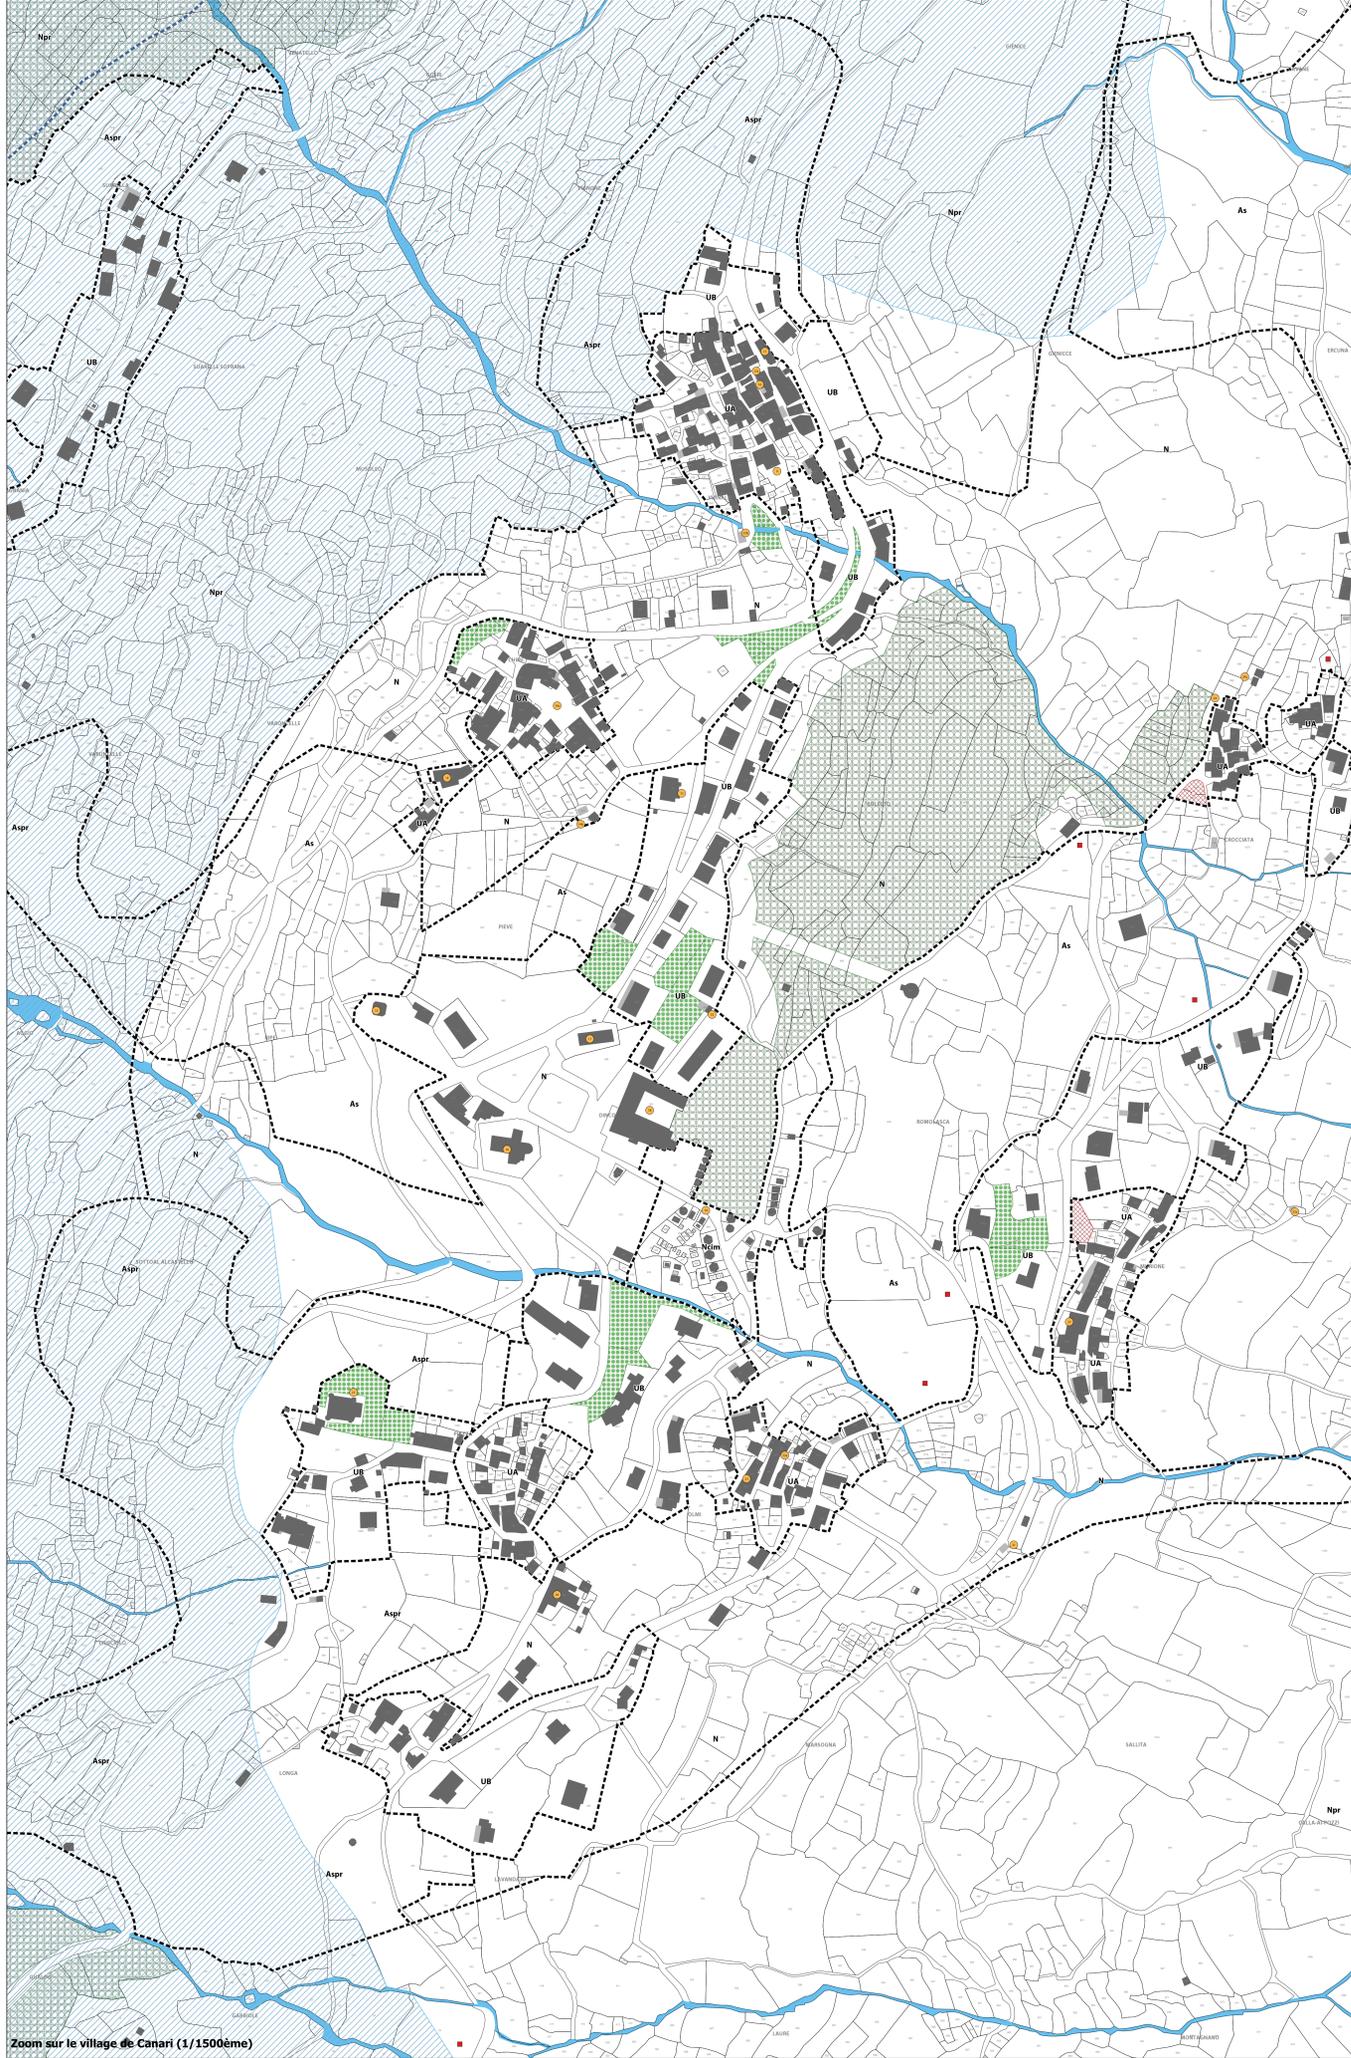


Zoom sur le village de Canari (1/1500ème)

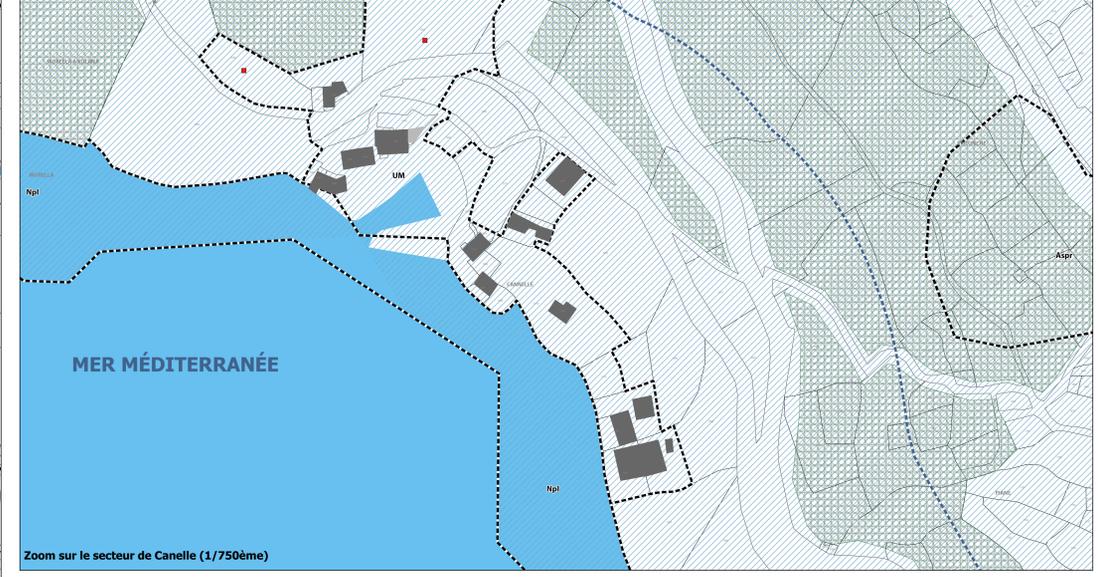

Zoom sur le secteur de Canelle (1/750ème)

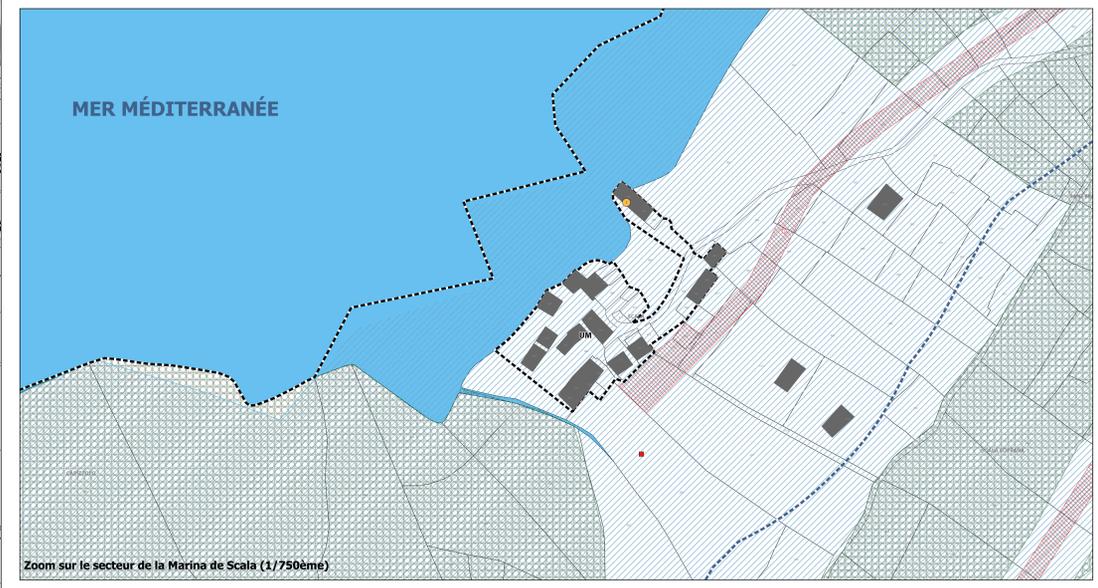

Zoom sur le secteur de la Marina de Scala (1/750ème)

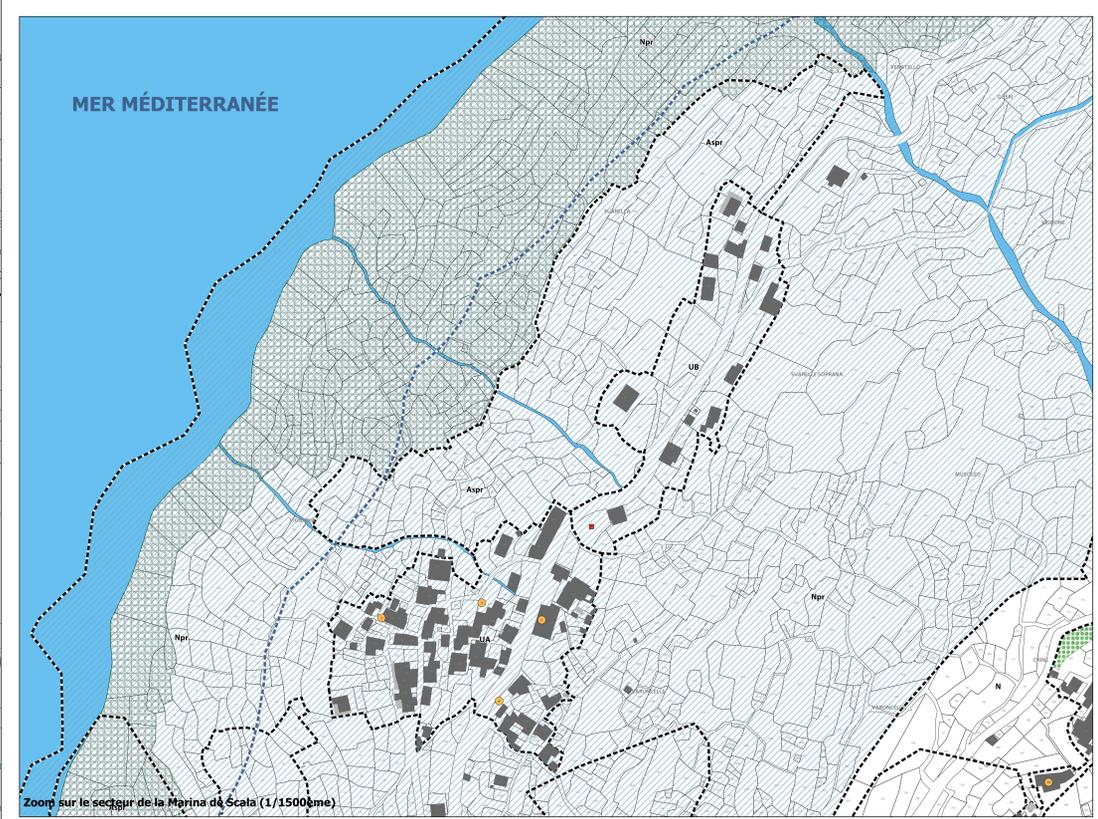

Zoom sur le secteur de la Marina de Scala (1/1500ème)